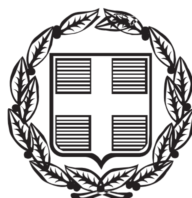


ΕΦΗΜΕΡΙΣ ΤΗΣ ΚΥΒΕΡΝΗΣΕΩΣ

ΤΗΣ ΕΛΛΗΝΙΚΗΣ ΔΗΜΟΚΡΑΤΙΑΣ

ΤΕΥΧΟΣ ΤΕΤΑΡΤΟ **Αρ. Φύλλου 527**

13 Νοεμβρίου 2014

ΠΕΡΙΕΧΟΜΕΝΑ

ΑΠΟΦΑΣΕΙΣ

ΑΠΟΦΑΣΕΙΣ

Αριθμ. 3672 (1)

Κήρυξη ως αναδασωτέας έκτασης εμβαδού 0,170 στρ. στη θέση «Πλατύ Χωράφι» της Δημοτικής Ενότητας Δροσιάς του Δήμου Διονύσου της Περιφερειακής Ενότητας Αν. Αττικής, λόγω εκχέρσωσης-κατάληψης.

Ο ΓΕΝΙΚΟΣ ΓΡΑΜΜΑΤΕΑΣ
ΑΠΟΚΕΝΤΡΩΜΕΝΗΣ ΔΙΟΙΚΗΣΗΣ ΑΤΤΙΚΗΣ

Έχοντας υπόψη:

1. Τις διατάξεις: α) Του άρθρου 117 παρ. 3 και άρθρου 24 παρ. 1 του Συντάγματος της Ελλάδος.

β) Του Ν. 3200/1955 «περί διοικητικής αποκεντρώσεως» όπως αυτές τροποποιήθηκαν μεταγενέστερα.

γ) Του Ν. 3852/10 (ΦΕΚ 87/τ.Α΄/7.6.10) «Αρχιτεκτ. της Αυτοδ/σης, και της Αποκ. Διοίκησης Αττικής-Πρόγραμμα Καλλικράτης».

δ) Το Π.Δ 135/10 (ΦΕΚ 228/τ.Α΄/27.12.10) «Οργανισμός της Αποκ. Διοίκησης Αττικής».

ε) Του άρθρου 35 του Ν. 4280/2014, όπως τροποποίησε το άρθρο 38 του Ν. 998/1979 «Περί προστασίας των Δασών και των Δασικών εν γένει εκτάσεων της Χώρας».

στ) Του άρθρου 67Α του Ν. 998/79, όπως προστέθηκε με το άρθρο 40 του Ν. 4280/2014.

ζ) Του άρθρου 41 του Ν. 998/1979, όπως ισχύει σήμερα.

η) Του Ν. 3208/2003 «Περί προστασίας δασικών οικοσυστημάτων κ.τ.λ.», όπως τροποποιήθηκε και ισχύει σήμερα.

θ) Της αριθμ.. 160417/1180/8-7-1980 εγκύκλιας δ/γής του Υ. Γ.

2. Την αριθ. 42446/3293/21-8-2014 πρόταση του αρμοδίου Δασαρχείου Πεντέλης σχετικά με την κήρυξη ως αναδασωτέας της αναφερόμενης στο θέμα έκτασης.

3. Τον με ημερομηνία ανάρτησης 9-7-2012 Δασικό χάρτη της ΔΕ Δροσιάς του Δήμου Διονύσου, αποφασίζουμε:

Κηρύσσουμε ως αναδασωτέα δημόσια δασική έκταση εμβαδού 0,170 στρ. (εκατόν εβδομήντα χιλιοστών του στρέμματος) που βρίσκεται στη θέση «Πλατύ Χωράφι» της Δημοτικής Ενότητας Δροσιάς του Δήμου Διονύσου της Περιφερειακής Ενότητας Αν. Αττικής, η οποία απεικονίζεται με στοιχεία οριογραμμής: (Α, α, Β, Γ, Δ, ε, ζ, Ε, Ζ, Η, Θ, ι, κ, Α) στο προσαρτημένο στη παρούσα απόφαση μας τοπογραφικό διάγραμμα κλ. 1:200 και στο αριθμ. 6436/8 απόσπασμα φύλλου χάρτη ΓΥΣ κλ. 1:5000 και έχει όρια:

Βόρεια: Με μη δασική έκταση (γήπεδο)

Ανατολικά, Νότια και Δυτικά: Με δασική έκταση

Άλλα στοιχεία: Η ανωτέρω έκταση περιλαμβάνεται σε ευρύτερη με κωδικό ΔΔ00101 ως δασική έκταση, σύμφωνα με τους από 9-7-2012 αναρτημένους δασικούς χάρτες και περιλαμβάνεται στις εκτάσεις για τις οποίες έχει υποβληθεί δήλωση στο Εθνικό Κτηματολόγιο από την αρμόδια Δ/νση Δασών Αν. Αττικής, ως κατά τεκμήριο ανήκουσα στο Ελληνικό Δημόσιο και διαχειρίζεται από την Υπηρεσία μας ως Δημόσια δασική έκταση. Σύμφωνα με την από 25-6-2014 έκθεση αυτοψίας του δασονομείου Αγ. Στεφάνου εντός της έκτασης υφίσταται παλαιό κτίσμα σε τσιμεντένια βάση με κεραμοσκεπή εμβαδού 82 τ.μ. (μετά το 1978, καθώς δεν εμφανίζεται στις α/φ αυτής της χρονολογίας) προεκτάσεις αυτού μεταγενέστερα εμβαδού 49,30 τ.μ. σε τσιμεντένιες βάσεις και τσιμεντένιος προαύλιος χώρος εμβαδού 38,80 τ.μ.

Σκοπός της κήρυξης της ανωτέρω έκτασης ως αναδασωτέας είναι, η αποκατάσταση της καταστραφείσας από εκχέρσωση δασικής βλάστησης σταδιακά και τμηματικά μέχρι σήμερα, η διατήρηση του δασικού χαρακτήρα αυτής καθώς και ο αποκλεισμός διάθεσης της για άλλη χρήση


Η απόφαση αυτή να δημοσιευθεί στην Εφημερίδα της Κυβερνήσεως.

Αθήνα, 14 Οκτωβρίου 2014


Ο Γενικός Γραμματέας
Αποκεντρωμένης Διοίκησης
ΕΜΜΑΝΟΥΗΛ ΑΓΓΕΛΑΚΑΣ

ΝΟΜΕΙΟ ΑΓ. ΣΤΕΦΑΝΟΥ

ΑΠΟΣΠΑΣΜΑ ΠΙΝΑΚΙΔΟΣ Γ.Υ.Σ. 6436/8

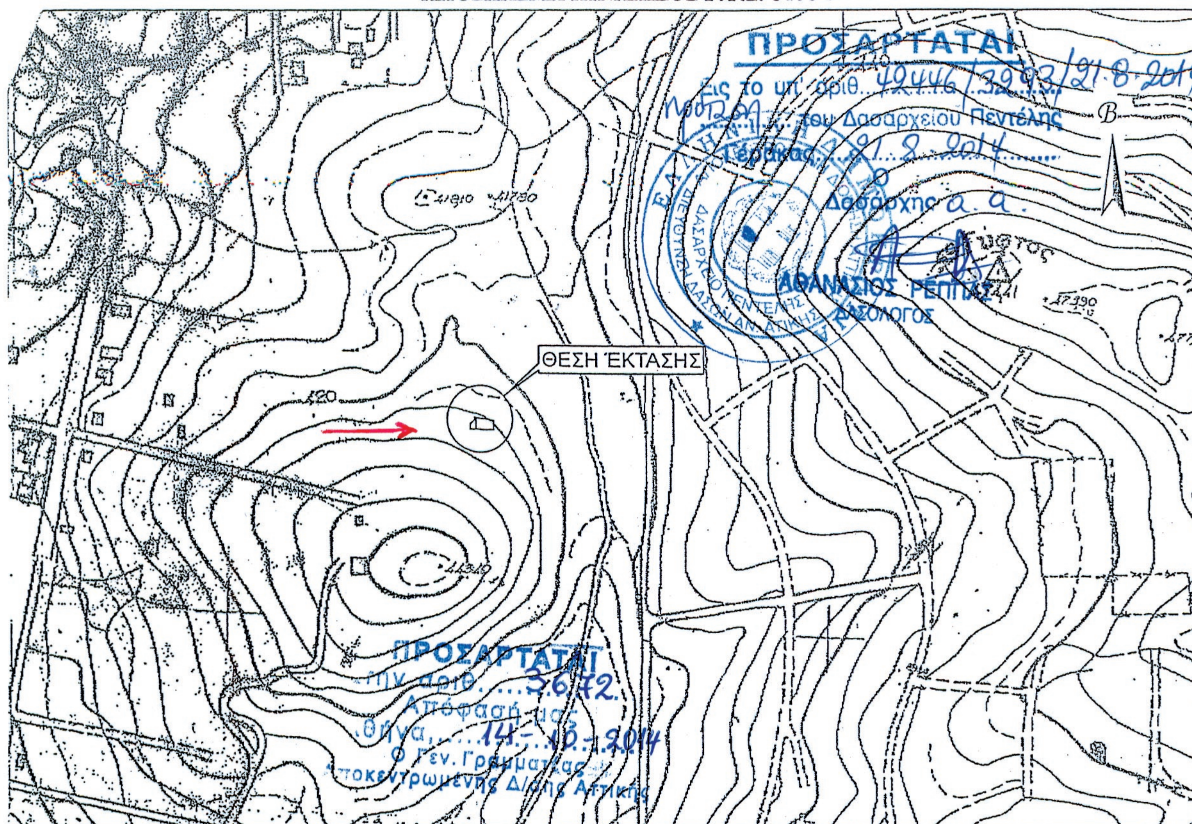

ΤΟΠΟΓΡΑΦΙΚΟ ΔΙΑΓΡΑΜΜΑ Τ.Υ

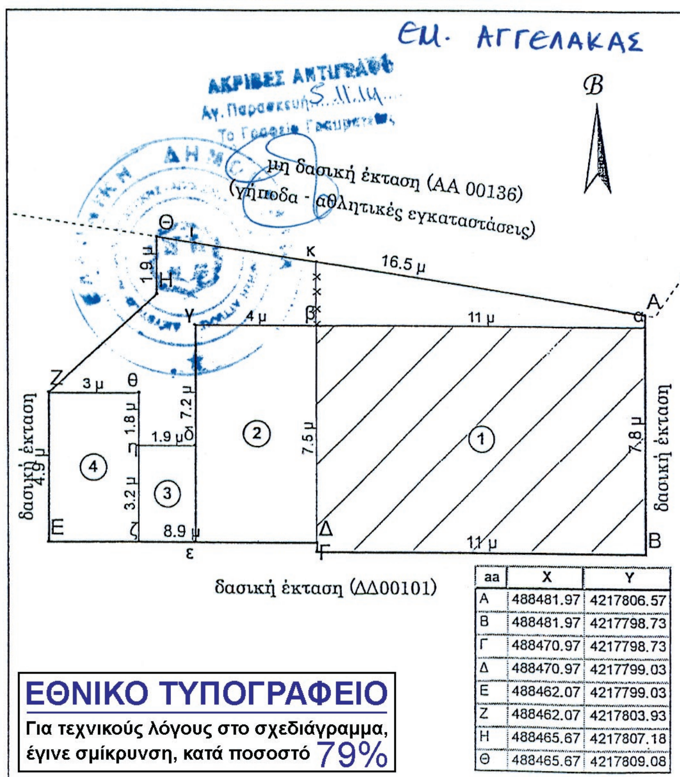

αα	X	Y
Α	488481.97	4217806.57
Β	488481.97	4217798.73
Γ	488470.97	4217798.73
Δ	488470.97	4217799.03
Ε	488462.07	4217799.03
Ζ	488462.07	4217803.93
Η	488465.67	4217807.18
Θ	488465.67	4217809.08

ΕΘΝΙΚΟ ΤΥΠΟΓΡΑΦΕΙΟ
Για τεχνικούς λόγους στο σχεδιάγραμμα, έγινε σμίκρυνση, κατά ποσοστό 79%

ΥΠΟΜΝΗΜΑ

ΠΙΝΑΚΙΔΑ Γ.Υ.Σ. : 6436/8

ΘΕΣΗ : Πλατύ Χωράφι - Γήπεδο Δροσιάς, περιφέρειας ΔΕ Δροσιάς Δήμου Διονύσου Αττικής

ΣΤΟΙΧΕΙΑ :

Α,Β,Γ,Δ,Ε,Ζ,Η,Θ,Α : Δημόσια δασική έκταση που έχει καταληφθεί

(1) α,Β,Γ,Δ,β,α : παλαιό κτίσμα

(2), (3), (4) : επέκταση κτίσματος

Α,α,β,γ,δ,η,θ,Ζ,Η,Θ,ι,κ,Α τσιμέντινος προαύλιος χώρος

ΕΜΒΑΔΑ:
έκτασης (Α,Β,Γ,Δ,Ε,Ζ,Η,Θ,Α) = 170 τ.μ.
παλαιού κτίσματος (1) = 82 τ.μ.
επεκτάσεων
(2) = 28,60 τ.μ.
(3) = 6 τ.μ.
(4) = 14,70 τ.μ.
τσιμέντινου προαύλιου χώρου (Α,α,β,γ,δ,η,θ,Ζ,Η,Θ,ι,κ,Α) = 38,80 τ.μ.

ΜΗΚΟΣ κ,β = 2 μ

ΚΛΙΜΑΚΕΣ :
Πινακίδας 1:5000
Διαγράμματος 1:200

Συνοδεύει την από 25/6/2014 έκθεση αυτοψίας μου

Ο Συντάξας

Αριθμ. 4194/175324 (2)

Επικύρωση καθορισμού οριογραμμών των ρεμάτων Ανάβρας και Μεταμόρφωση Σωτήρος στη θέση «Δερμάρια» Τ.Κ. Γλύφας Δ.Ε. Πελασγίας Δήμου Στυλίδας Ν. Φθιώτιδας.

Η ΓΕΝΙΚΗ ΓΡΑΜΜΑΤΕΑΣ
ΑΠΟΚΕΝΤΡΩΜΕΝΗΣ ΔΙΟΙΚΗΣΗΣ
ΘΕΣΣΑΛΙΑΣ - ΣΤΕΡΕΑΣ ΕΛΛΑΔΑΣ

Έχοντας υπόψη:

1. Τις διατάξεις των άρθρων 5, 6 και 8 του Ν.3200/1955 «Περί Διοικητικής Αποκέντρωσης».

2. Τις διατάξεις του Ν. 4258/2014 (ΦΕΚ 94 Α) «Διαδικασία Οριοθέτησης και ρυθμίσεις θεμάτων για τα υδατορέματα - ρυθμίσεις Πολεοδομικής νομοθεσίας και άλλες διατάξεις» και ειδικότερα τις μεταβατικές διατάξεις της παρ. 2 του άρθρου 9.

3. Τις διατάξεις του άρθρου 6 του Ν. 880/1979 (ΦΕΚ 58Α), όπως τροποποιήθηκε με το άρθρο 5 του Ν. 3010/2002 (ΦΕΚ 91Α).

4. Τις διατάξεις του Ν. 1558/1985 (ΦΕΚ 137 Α) «Κυβέρνηση και Κυβερνητικά όργανα».

5. Τις διατάξεις του Ν. 1622/1986 (ΦΕΚ 92 Α) «Τοπική Αυτοδιοίκηση - Περιφερειακή Ανάπτυξη και δημοκρατικός προγραμματισμός».

6. Τις διατάξεις του Ν. 2503/1997 (ΦΕΚ 107 Α) «Διοίκηση, οργάνωση, στελέχωση της Περιφέρειας ρύθμιση θεμάτων για την τοπική αυτοδιοίκηση και άλλες διατάξεις».

7. Τις διατάξεις του Ν. 3852/2010 (ΦΕΚ 87 Α) «Νέα Αρχιτεκτονική της Αυτοδιοίκησης και της Αποκεντρωμένης Διοίκησης - Πρόγραμμα Καλλικράτης».

8. Τις διατάξεις του Π.Δ. 138/2010 (ΦΕΚ 231 Α) «Οργανισμός της Αποκεντρωμένης Διοίκησης Θεσσαλίας - Στερεάς Ελλάδας».

9. Την αρ. 99/2014 απόφαση (πρακτικό 6/2014) του Δημοτικού Συμβουλίου Στυλίδας με την οποία συμφωνεί με τον καθορισμό των οριογραμμών όπως αυτές τέθηκαν από την Δ/νση Τεχνικών Έργων Περιφερειακής Ενότητας Φθιώτιδας της Περιφέρειας Στερεάς Ελλάδας.

10. Την αρ. 91908/6896/5-9-2014 απόφαση της Διεύθυνσης Τεχνικών Έργων Περιφερειακής Ενότητας Φθιώτιδας, με την οποία καθορίστηκαν οι οριογραμμές των ρεμάτων Ανάβρας και Μεταμόρφωση Σωτήρος στη θέση «Δερμάρια» Τ.Κ. Γλύφας Δ.Ε. Πελασγίας Δήμου Στυλίδας Ν. Φθιώτιδας.

11. Το υποβληθέν οριζοντιογραφικό και υψομετρικό τοπογραφικό διάγραμμα αποτύπωσης των ρεμάτων Ανάβρας και Μεταμόρφωση κλ. 1:1000 της Διπλ. Αγρονόμου - Τοπογράφου Μηχανικού Παναγιώτας Σ. Λάζου, το οποίο ελέγχθηκε - θεωρήθηκε από την Δ/νση Τεχνικών Έργων Περιφερειακής Ενότητας Φθιώτιδας στις 27-8-2014, καθώς και η Τεχνική Έκθεση με υδρολογικά, υδραυλικά και περιβαλλοντικά στοιχεία, αποφασίζουμε:


Επικυρώνουμε τον καθορισμό των οριογραμμών των ρεμάτων Ανάβρας και Μεταμόρφωση Σωτήρος στη θέση «Δερμάρια» Τ.Κ. Γλύφας Δ.Ε. Πελασγίας Δήμου Στυλίδας Ν. Φθιώτιδας, με τις συντεταγμένες των κορυφών των πολυγωνικών τους γραμμών, όπως αυτές σημειώνονται με μπλε γραμμές στο θεωρημένο από την Δ/νση Τεχνικών Έργων Περιφερειακής Ενότητας Φθιώτιδας τοπογραφικό διάγραμμα κλίμακας 1:1.000 που συνοδεύει την παρούσα και αποτελεί αναπόσπαστο μέρος αυτής.


Η ισχύς της παρούσας αρχίζει από τη δημοσίευσή της στην Εφημερίδα της Κυβερνήσεως.

Η απόφαση αυτή με το συνημμένο της τοπογραφικό διάγραμμα να δημοσιευθούν στην Εφημερίδα της Κυβερνήσεως.

Λαμία, 30 Οκτωβρίου 2014


Η Γενική Γραμματέας Αποκεντρωμένης Διοίκησης
ΚΑΛΛΙΟΠΗ ΓΕΡΑΚΟΥΔΗ

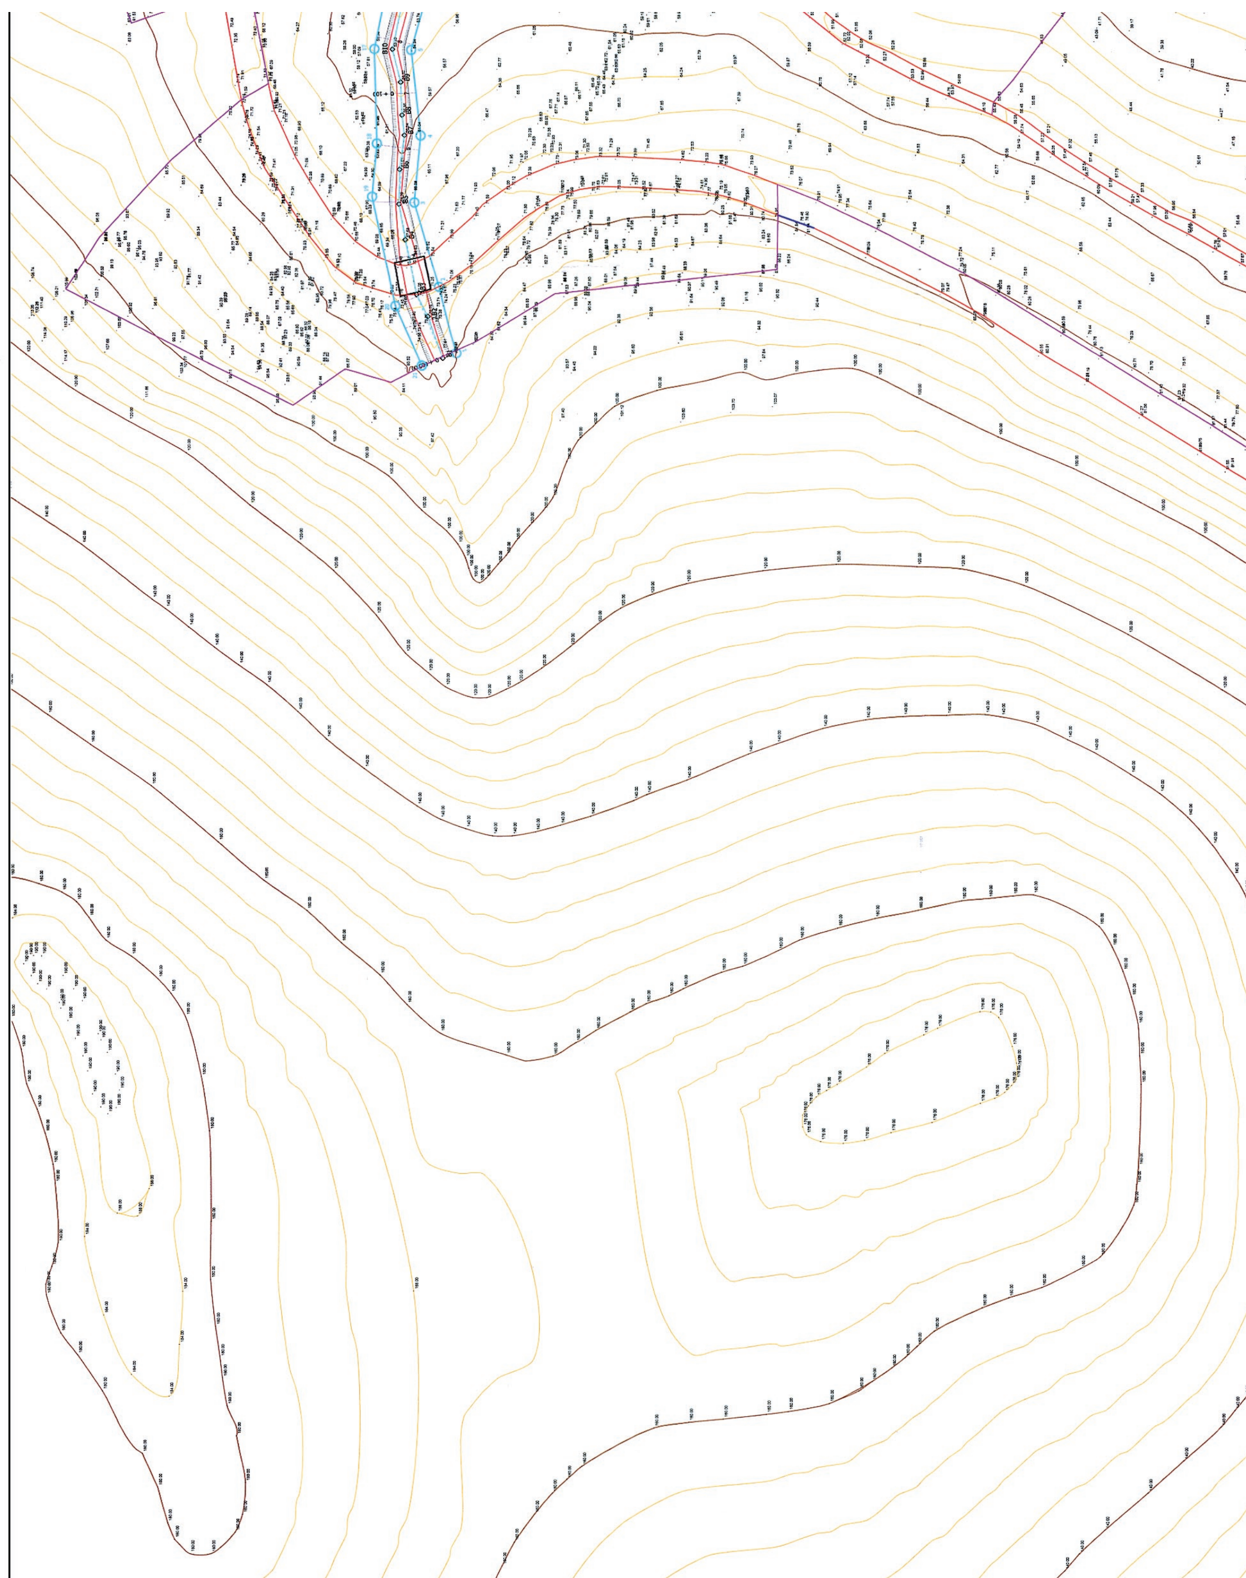


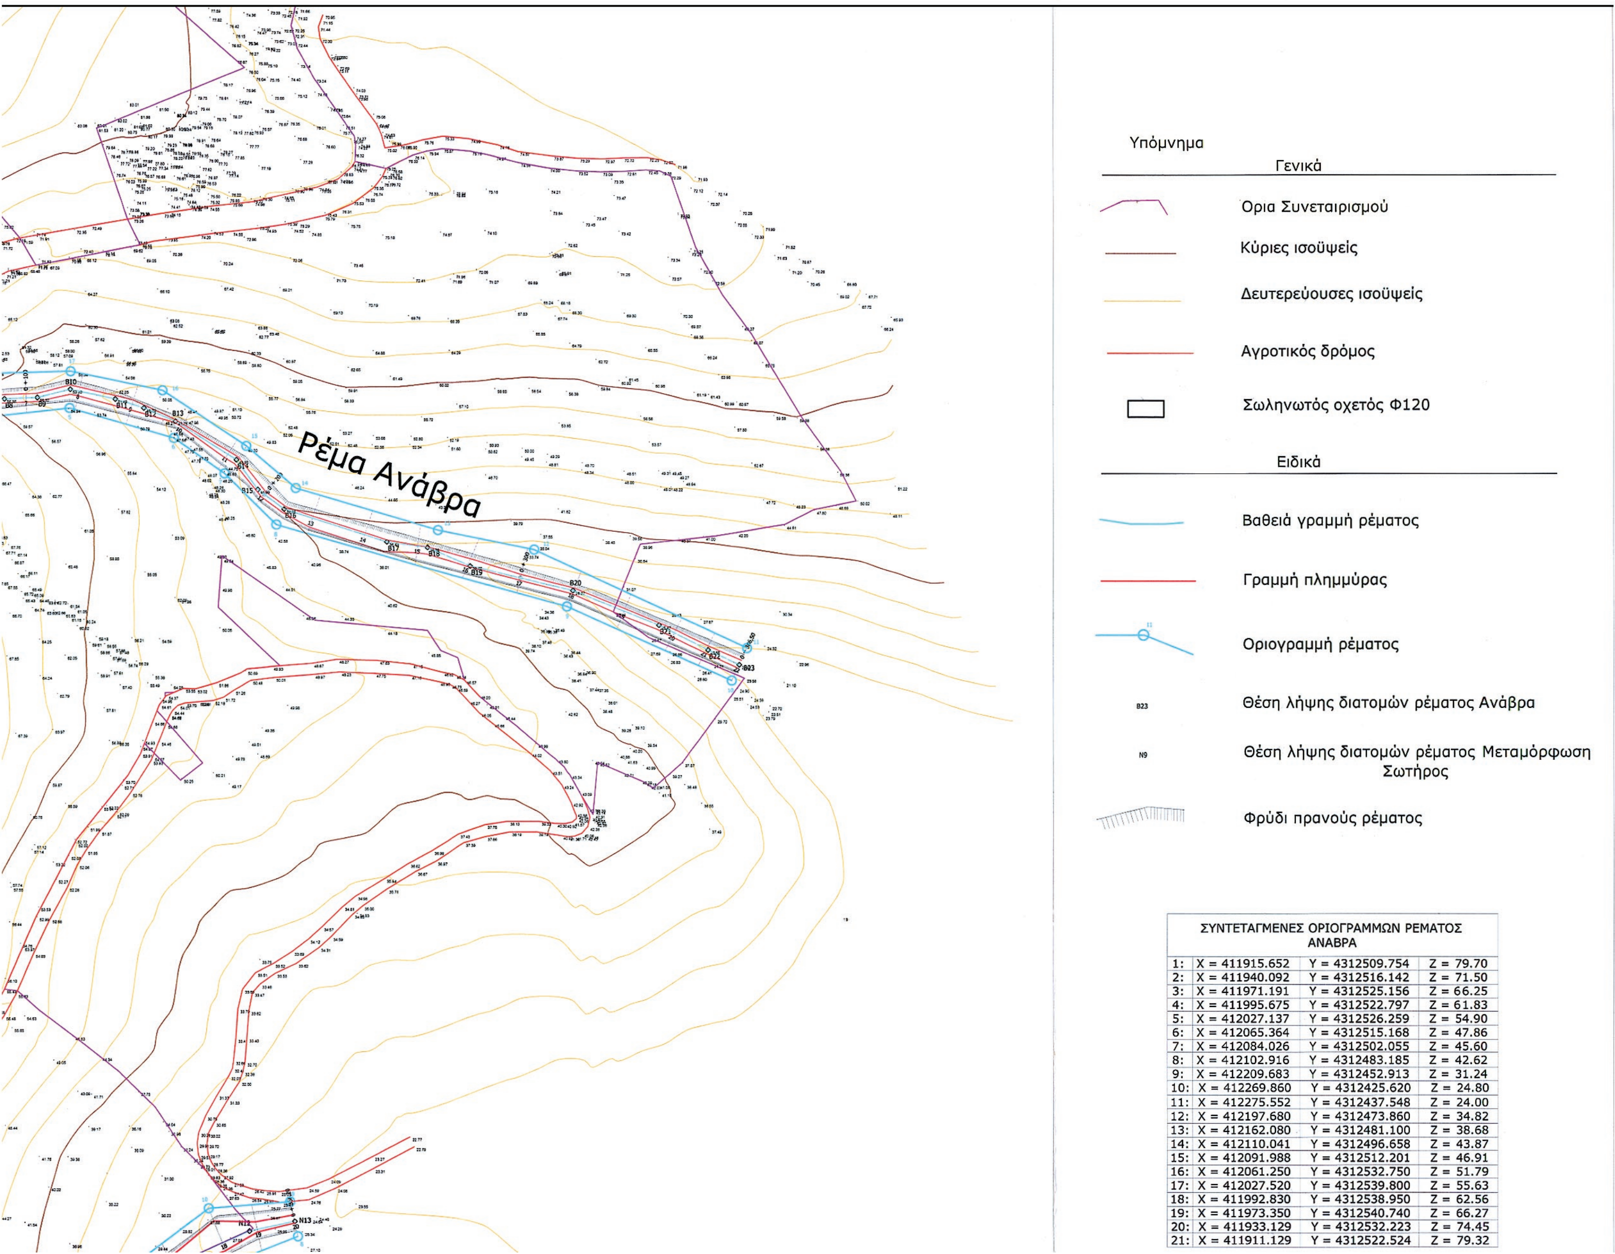

ΣΥΝΤΕΤΑΓΜΕΝΕΣ ΟΡΙΟΓΡΑΜΜΩΝ ΡΕΜΑΤΟΣ ΑΝΑΒΡΑ

1:	X = 411915.652	Y = 4312509.754	Z = 79.70
2:	X = 411940.092	Y = 4312516.142	Z = 71.50
3:	X = 411971.191	Y = 4312525.156	Z = 66.25
4:	X = 411995.675	Y = 4312522.797	Z = 61.83
5:	X = 412027.137	Y = 4312526.259	Z = 54.90
6:	X = 412065.364	Y = 4312515.168	Z = 47.86
7:	X = 412084.026	Y = 4312502.055	Z = 45.60
8:	X = 412102.916	Y = 4312483.185	Z = 42.62
9:	X = 412209.683	Y = 4312452.913	Z = 31.24
10:	X = 412269.860	Y = 4312425.620	Z = 24.80
11:	X = 412275.552	Y = 4312437.548	Z = 24.00
12:	X = 412197.680	Y = 4312473.860	Z = 34.82
13:	X = 412162.080	Y = 4312481.100	Z = 38.68
14:	X = 412110.041	Y = 4312496.658	Z = 43.87
15:	X = 412091.988	Y = 4312512.201	Z = 46.91
16:	X = 412061.250	Y = 4312532.750	Z = 51.79
17:	X = 412027.520	Y = 4312539.800	Z = 55.63
18:	X = 411992.830	Y = 4312538.950	Z = 62.56
19:	X = 411973.350	Y = 4312540.740	Z = 66.27
20:	X = 411933.129	Y = 4312532.223	Z = 74.45
21:	X = 411911.129	Y = 4312522.524	Z = 79.32

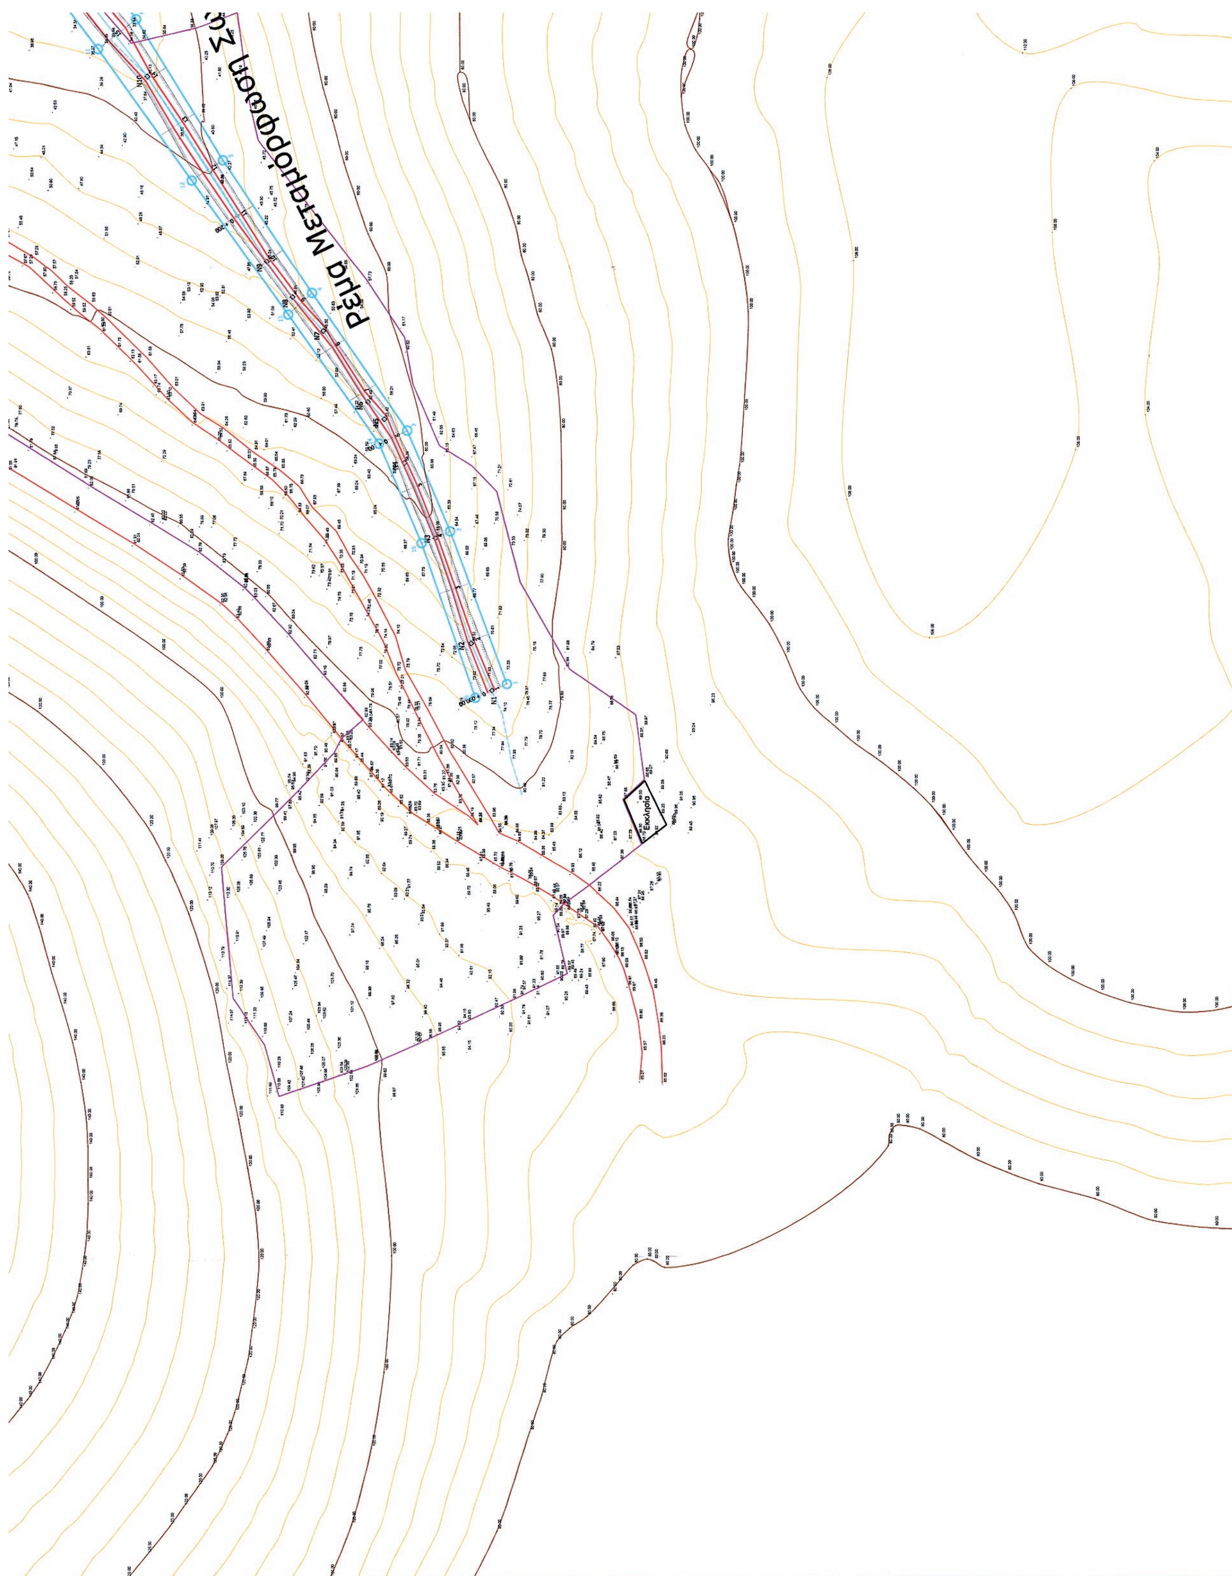
ρέμα Μεταμόρφωση
Εκκλησία

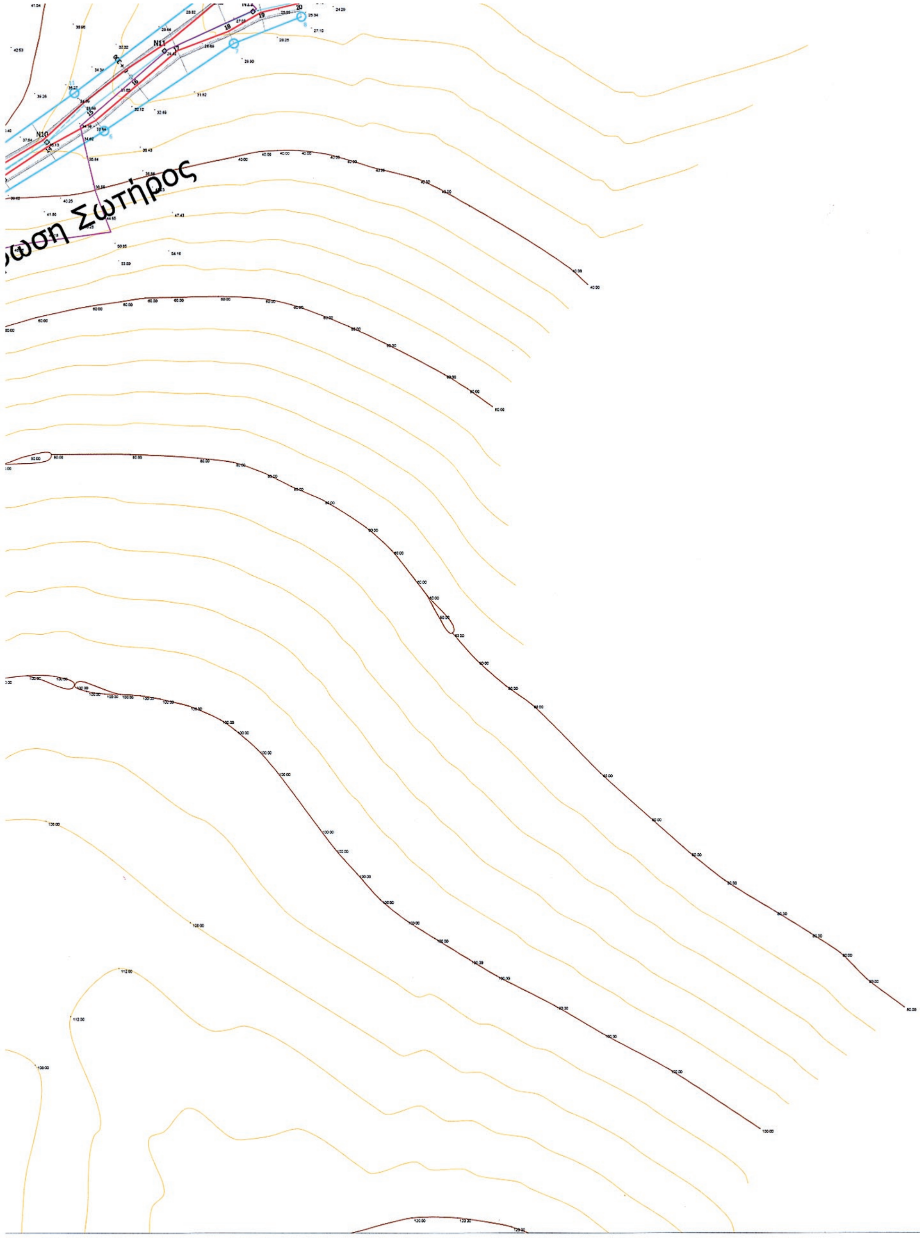

ΣΥΝΤΕΤΑΓΜΕΝΕΣ ΟΡΙΟΓΡΑΜΜΩΝ ΡΕΜΑΤΟΣ
ΜΕΤΑΜΟΡΦΩΣΗ ΣΩΤΗΡΟΣ

1:	X = 411793.543	Y = 4312043.755	Z = 73.90
2:	X = 411849.617	Y = 4312064.581	Z = 64.15
3:	X = 411886.646	Y = 4312080.282	Z = 56.35
4:	X = 411937.270	Y = 4312115.198	Z = 50.42
5:	X = 411986.290	Y = 4312147.866	Z = 41.23
6:	X = 412038.097	Y = 4312179.677	Z = 33.60
7:	X = 412085.834	Y = 4312211.812	Z = 28.75
8:	X = 412110.579	Y = 4312221.640	Z = 25.54
9:	X = 412107.778	Y = 4312234.464	Z = 25.35
10:	X = 412077.941	Y = 4312232.064	Z = 28.00
11:	X = 412027.228	Y = 4312193.694	Z = 34.67
12:	X = 411978.907	Y = 4312159.350	Z = 42.70
13:	X = 411929.339	Y = 4312123.962	Z = 49.43
14:	X = 411881.902	Y = 4312090.630	Z = 57.30
15:	X = 411845.293	Y = 4312075.069	Z = 63.72
16:	X = 411788.457	Y = 4312055.356	Z = 73.85

Σημείωση : Το παρόν τοπογραφικό διάγραμμα συντάχθηκε στο σύστημα αναφοράς ΕΓΣΑ '87 & συνοδεύει την Τεχνική Εκθεση με βάση το άρθρο 5 του Ν.1030/2002

ΕΡΓΟΔΟΤΗΣ	ΠΑΡΑΘΕΡΙΣΤΙΚΟΣ ΟΙΚΟΔΟΜΙΚΟΣ ΣΥΝΕΤΑΙΡΙΣΜΟΣ ΠΡΟΣΩΠΙΚΟΥ ΟΤΕ ΠΕΡΙΦ. ΦΘΙΩΤΙΔΑΣ-ΕΥΡΥΤΑΝΙΑΣ-ΦΩΚΙΔΑΣ ΣΥΝ.ΠΕ.	
ΜΕΛΕΤΗ	ΜΕΛΕΤΗ ΟΡΙΟΘΕΤΗΣΗΣ ΡΕΜΑΤΩΝ ΑΝΑΒΡΑΣ & ΜΕΤΑΜΟΡΦΩΣΗ ΣΩΤΗΡΟΣ ΣΤΗ ΘΕΣΗ ΔΕΡΜΑΡΙΑ Τ.Κ.ΓΛΥΦΑΣ, ΤΗΣ Δ.Ε.ΠΕΛΑΣΓΙΑΣ, ΔΗΜΟΥ ΣΤΥΛΙΔΑΣ, Π.Ε.ΦΘΙΩΤΙΔΑΣ	
ΤΙΤΛΟΣ ΣΧΕΔΙΟΥ	ΟΡΙΖΟΝΤΙΟΓΡΑΦΙΚΟ & ΥΨΟΜΕΤΡΙΚΟ ΤΟΠΟΓΡΑΦΙΚΟ ΔΙΑΓΡΑΜΜΑ ΥΦΙΣΤΑΜΕΝΩΝ ΡΕΜΑΤΩΝ ΜΕ ΤΙΣ ΟΡΙΟΓΡΑΜΜΕΣ ΤΟΥΣ	Χρόνος μελέτης 2014
ΑΝΑΔΟΧΟΣ ΜΕΛΕΤΗΣ	Λάζου Παναγιώτα Τοπ/φος Μηχ/κός MSc — ΣΦΡΑΓΙΔΑ-ΥΠΟΓΡΑΦΗ: ΠΑΝΑΓΙΩΤΑ Σ. ΛΑΖΟΥ ΔΙΠ. ΑΓΡΟΝΟΜΟΣ - ΤΟΠΟΓΡΑΦΟΣ ΜΗΧ. ΕΜΠ MSc Water and Environmental Management ΜΕΛΟΣ ΤΕΕ ΑΡ. ΜΗΤΡΩΟΥ 132126 ΥΨΗΛΑΝΤΗ 74 - ΛΑΜΙΑ - τηλ. 22310 38482 ΑΦΜ 136855039 ΔΟΥ ΛΑΜΙΑΣ	Αρ. σχεδίου ΣΧ. Χ1 / Κλίμακα 1:1.000

ΠΕΡΙΦΕΡΕΙΑ ΣΤΕΡΕΑΣ ΕΛΛΑΔΑΣ
ΔΙΕΥΘΥΝΣΗ ΤΕΧΝΙΚΩΝ ΕΡΓΩΝ Π.Ε.ΦΘΙΩΤΙΔΑΣ

ΕΛΕΓΧΘΗΚΕ	ΕΛΕΓΧΘΗΚΕ	ΘΕΩΡΗΘΗΚΕ
Ο ΤΕΧΝΙΚΟΣ ΥΠΑΛΛΗΛΟΣ	Η ΠΡΟΪΣΤΑΜΕΝΗ ΤΜ. ΔΟΜΩΝ ΠΕΡΙΒΑΛΛΟΝΤΟΣ	Η ΠΡΟΪΣΤΑΜΕΝΗ Δ/ΝΣΗΣ ΤΕΧΝΙΚΩΝ ΕΡΓΩΝ Π.Ε.ΦΘΙΩΤΙΔΑΣ
Λαμία 9/7/2014	Λαμία 9/7/2014	Λαμία 9/7/2014
ΕΥΑΓ. ΜΙΧΟΥ ΠΟΛ/ΚΟΣ ΜΗΧ/ΚΟΣ	ΧΑΡ. ΣΤΑΜΑΤΟΠΟΥΛΟΥ ΑΡΧΙΤΕΚΤΩΝ ΜΗΧ/ΚΟΣ	ΕΥΘ. ΤΣΙΒΕΛΕΚΗ ΠΟΛ/ΚΟΣ ΜΗΧ/ΚΟΣ

ΑΠΟΚΕΝΤΡΩΜΕΝΗ ΔΙΟΙΚΗΣΗ ΘΕΣΣΑΛΙΑΣ-ΣΤΕΡΕΑΣ ΕΛΛΑΔΑΣ
ΓΕΝΙΚΗ Δ/ΝΣΗ ΧΩΡΟΤΑΞΙΚΗΣ & ΠΕΡΙΒΑΛΛΟΝΤΙΚΗΣ ΠΟΛΙΤΙΚΗΣ
Δ/ΝΣΗ ΠΕΡΙΒΑΛΛΟΝΤΟΣ & ΧΩΡΙΚΟΥ ΣΧΕΔΙΑΣΜΟΥ ΣΤΕΡΕΑΣ ΕΛΛΑΔΑΣ

Δ/ΝΣΗ ΠΕΡΙΒΑΛΛΟΝΤΟΣ ΚΑΙ ΧΩΡΙΚΟΥ ΣΧΕΔΙΑΣΜΟΥ ΑΠΟΚΕΝΤΡΩΜΕΝΗΣ ΔΙΟΙΚΗΣΗΣ ΘΕΣΣΑΛΙΑΣ - ΣΤΕΡΕΑΣ ΕΛΛΑΔΑΣ
ΤΟ ΠΑΡΟΝ ΣΥΝΟΔΕΥΕΙ ΤΗΝ ΑΡΙΘ. 4.494/135.324/30-10-14 ΑΠΟΦΑΣΗ ΜΑΣ
ΛΑΜΙΑ 30/10/14
Ο ΑΡΜΟΔΙΟΣ ΥΠΑΛΛΗΛΟΣ

Αρ. Εγκριτικής Απόφασης : | Συνοδεύεται με την αρ. πρωτ. της Δ/νσης Τεχνικών Έργων Π.Ε.Φθιώτιδας

ΜΙΧΟΥ ΕΥΑΓΓΕΛΟΣ ΠΟΛΙΤΙΚΟΣ ΜΗΧΑΝΙΚΟΣ
ΠΑΠΑΓΙΑΝΝΟΠΟΥΛΟΣ ΙΩΑΝΝΗΣ ΠΟΛΙΤΙΚΟΣ ΜΗΧΑΝΙΚΟΣ

ΕΘΝΙΚΟ ΤΥΠΟΓΡΑΦΕΙΟ

ΕΦΗΜΕΡΙΣ ΤΗΣ ΚΥΒΕΡΝΗΣΕΩΣ

ΤΙΜΗ ΠΩΛΗΣΗΣ ΦΥΛΛΩΝ ΤΗΣ ΕΦΗΜΕΡΙΔΑΣ ΤΗΣ ΚΥΒΕΡΝΗΣΕΩΣ

Σε έντυπη μορφή:

- Για τα Φ.Ε.Κ. από 1 έως 16 σελίδες σε 1 € προσαυξανόμενη κατά 0,20 € για κάθε επιπλέον οκτασέλιδο ή μέρος αυτού.
- Για τα φωτοαντίγραφα Φ.Ε.Κ. σε 0,15 € ανά σελίδα.

Σε μορφή DVD/CD:

Τεύχος	Ετήσια έκδοση	Τριμηνιαία έκδοση	Μηνιαία έκδοση
Α΄	150 €	40 €	15 €
Β΄	300 €	80 €	30 €
Γ΄	50 €	-	-
Υ.Ο.Δ.Δ.	50 €	-	-
Δ΄	110 €	30 €	-

Τεύχος	Ετήσια έκδοση	Τριμηνιαία έκδοση	Μηνιαία έκδοση
Α.Α.Π.	110 €	30 €	-
Ε.Β.Ι.	100 €	-	-
Α.Ε.Δ.	5 €	-	-
Δ.Δ.Σ.	200 €	-	20 €
Α.Ε.-Ε.Π.Ε.	-	-	100 €

- Η τιμή πώλησης μεμονωμένων Φ.Ε.Κ. σε μορφή cd-rom από εκείνα που διατίθενται σε ψηφιακή μορφή και μέχρι 100 σελίδες, σε 5 € προσαυξανόμενη κατά 1 € ανά 50 σελίδες.

ΕΤΗΣΙΕΣ ΣΥΝΔΡΟΜΕΣ Φ.Ε.Κ.

Τεύχος	Έντυπη μορφή
Α΄	225 €
Β΄	320 €
Γ΄	65 €
Υ.Ο.Δ.Δ.	65 €

Τεύχος	Έντυπη μορφή
Δ΄	160 €
Α.Α.Π.	160 €
Ε.Β.Ι.	65 €
Α.Ε.Δ.	10 €

Τεύχος	Έντυπη μορφή
Α.Ε.-Ε.Π.Ε.	2.250 €
Δ.Δ.Σ.	225 €
Α.Σ.Ε.Π.	70 €
Ο.Π.Κ.	-

- Το τεύχος Α.Σ.Ε.Π. (έντυπη μορφή) θα αποστέλλεται σε συνδρομητές ταχυδρομικά, με την επιβάρυνση των 70 €, ποσό το οποίο αφορά τα ταχυδρομικά έξοδα.

- Η καταβολή γίνεται σε όλες τις Δημόσιες Οικονομικές Υπηρεσίες (Δ.Ο.Υ.). Το πρωτότυπο διπλότυπο (έγγραφο αριθμ. πρωτ. 9067/28.2.2005 2η Υπηρεσία Επιτρόπου Ελεγκτικού Συνεδρίου) με φροντίδα των ενδιαφερομένων, πρέπει να αποστέλλεται ή να κατατίθεται στο Εθνικό Τυπογραφείο (Καποδιστρίου 34, Τ.Κ. 104 32 Αθήνα).
- Σημειώνεται ότι φωτοαντίγραφα διπλοτύπων, ταχυδρομικές Επιταγές για την εξόφληση της συνδρομής, δεν γίνονται δεκτά και θα επιστρέφονται.
- Οι οργανισμοί τοπικής αυτοδιοίκησης, τα νομικά πρόσωπα δημοσίου δικαίου, τα μέλη της Ένωσης Ιδιοκτητών Ημερησίου Τύπου Αθηνών και Επαρχίας, οι τηλεοπτικοί και ραδιοφωνικοί σταθμοί, η Ε.Σ.Η.Ε.Α, τα τριτοβάθμια συνδικαλιστικά όργανα και οι τριτοβάθμιες επαγγελματικές ενώσεις δικαιούνται έκπτωσης πενήντα τοις εκατό (50%) επί της ετήσιας συνδρομής.
- Το ποσό υπέρ ΤΑ.Π.Ε.Τ. (5% επί του ποσού συνδρομής), καταβάλλεται ολόκληρο (Κ.Α.Ε. 3512) και υπολογίζεται πριν την έκπτωση.
- Στην Ταχυδρομική συνδρομή του τεύχους Α.Σ.Ε.Π. δεν γίνεται έκπτωση.

Πληροφορίες για δημοσιεύματα που καταχωρίζονται στα Φ.Ε.Κ. στο τηλ.: 210 5279000.
Φωτοαντίγραφα παλαιών Φ.Ε.Κ.: τηλ.: 210 8220885.

Τα φύλλα όλων των τευχών της Εφημερίδας της Κυβερνήσεως διατίθενται δωρεάν σε ηλεκτρονική μορφή από την ιστοσελίδα του Εθνικού Τυπογραφείου (www.et.gr)

Ηλεκτρονική Διεύθυνση: http://www.et.gr - e-mail: webmaster.et@et.gr

ΟΙ ΥΠΗΡΕΣΙΕΣ ΕΞΥΠΗΡΕΤΗΣΗΣ ΠΟΛΙΤΩΝ ΛΕΙΤΟΥΡΓΟΥΝ ΚΑΘΗΜΕΡΙΝΑ ΑΠΟ 08:00 ΜΕΧΡΙ 13:30



ΑΠΟ ΤΟ ΕΘΝΙΚΟ ΤΥΠΟΓΡΑΦΕΙΟ
ΚΑΠΟΔΙΣΤΡΙΟΥ 34 * ΑΘΗΝΑ 104 32 * ΤΗΛ. 210 52 79 000 * FAX 210 52 21 004